


国道 123号線

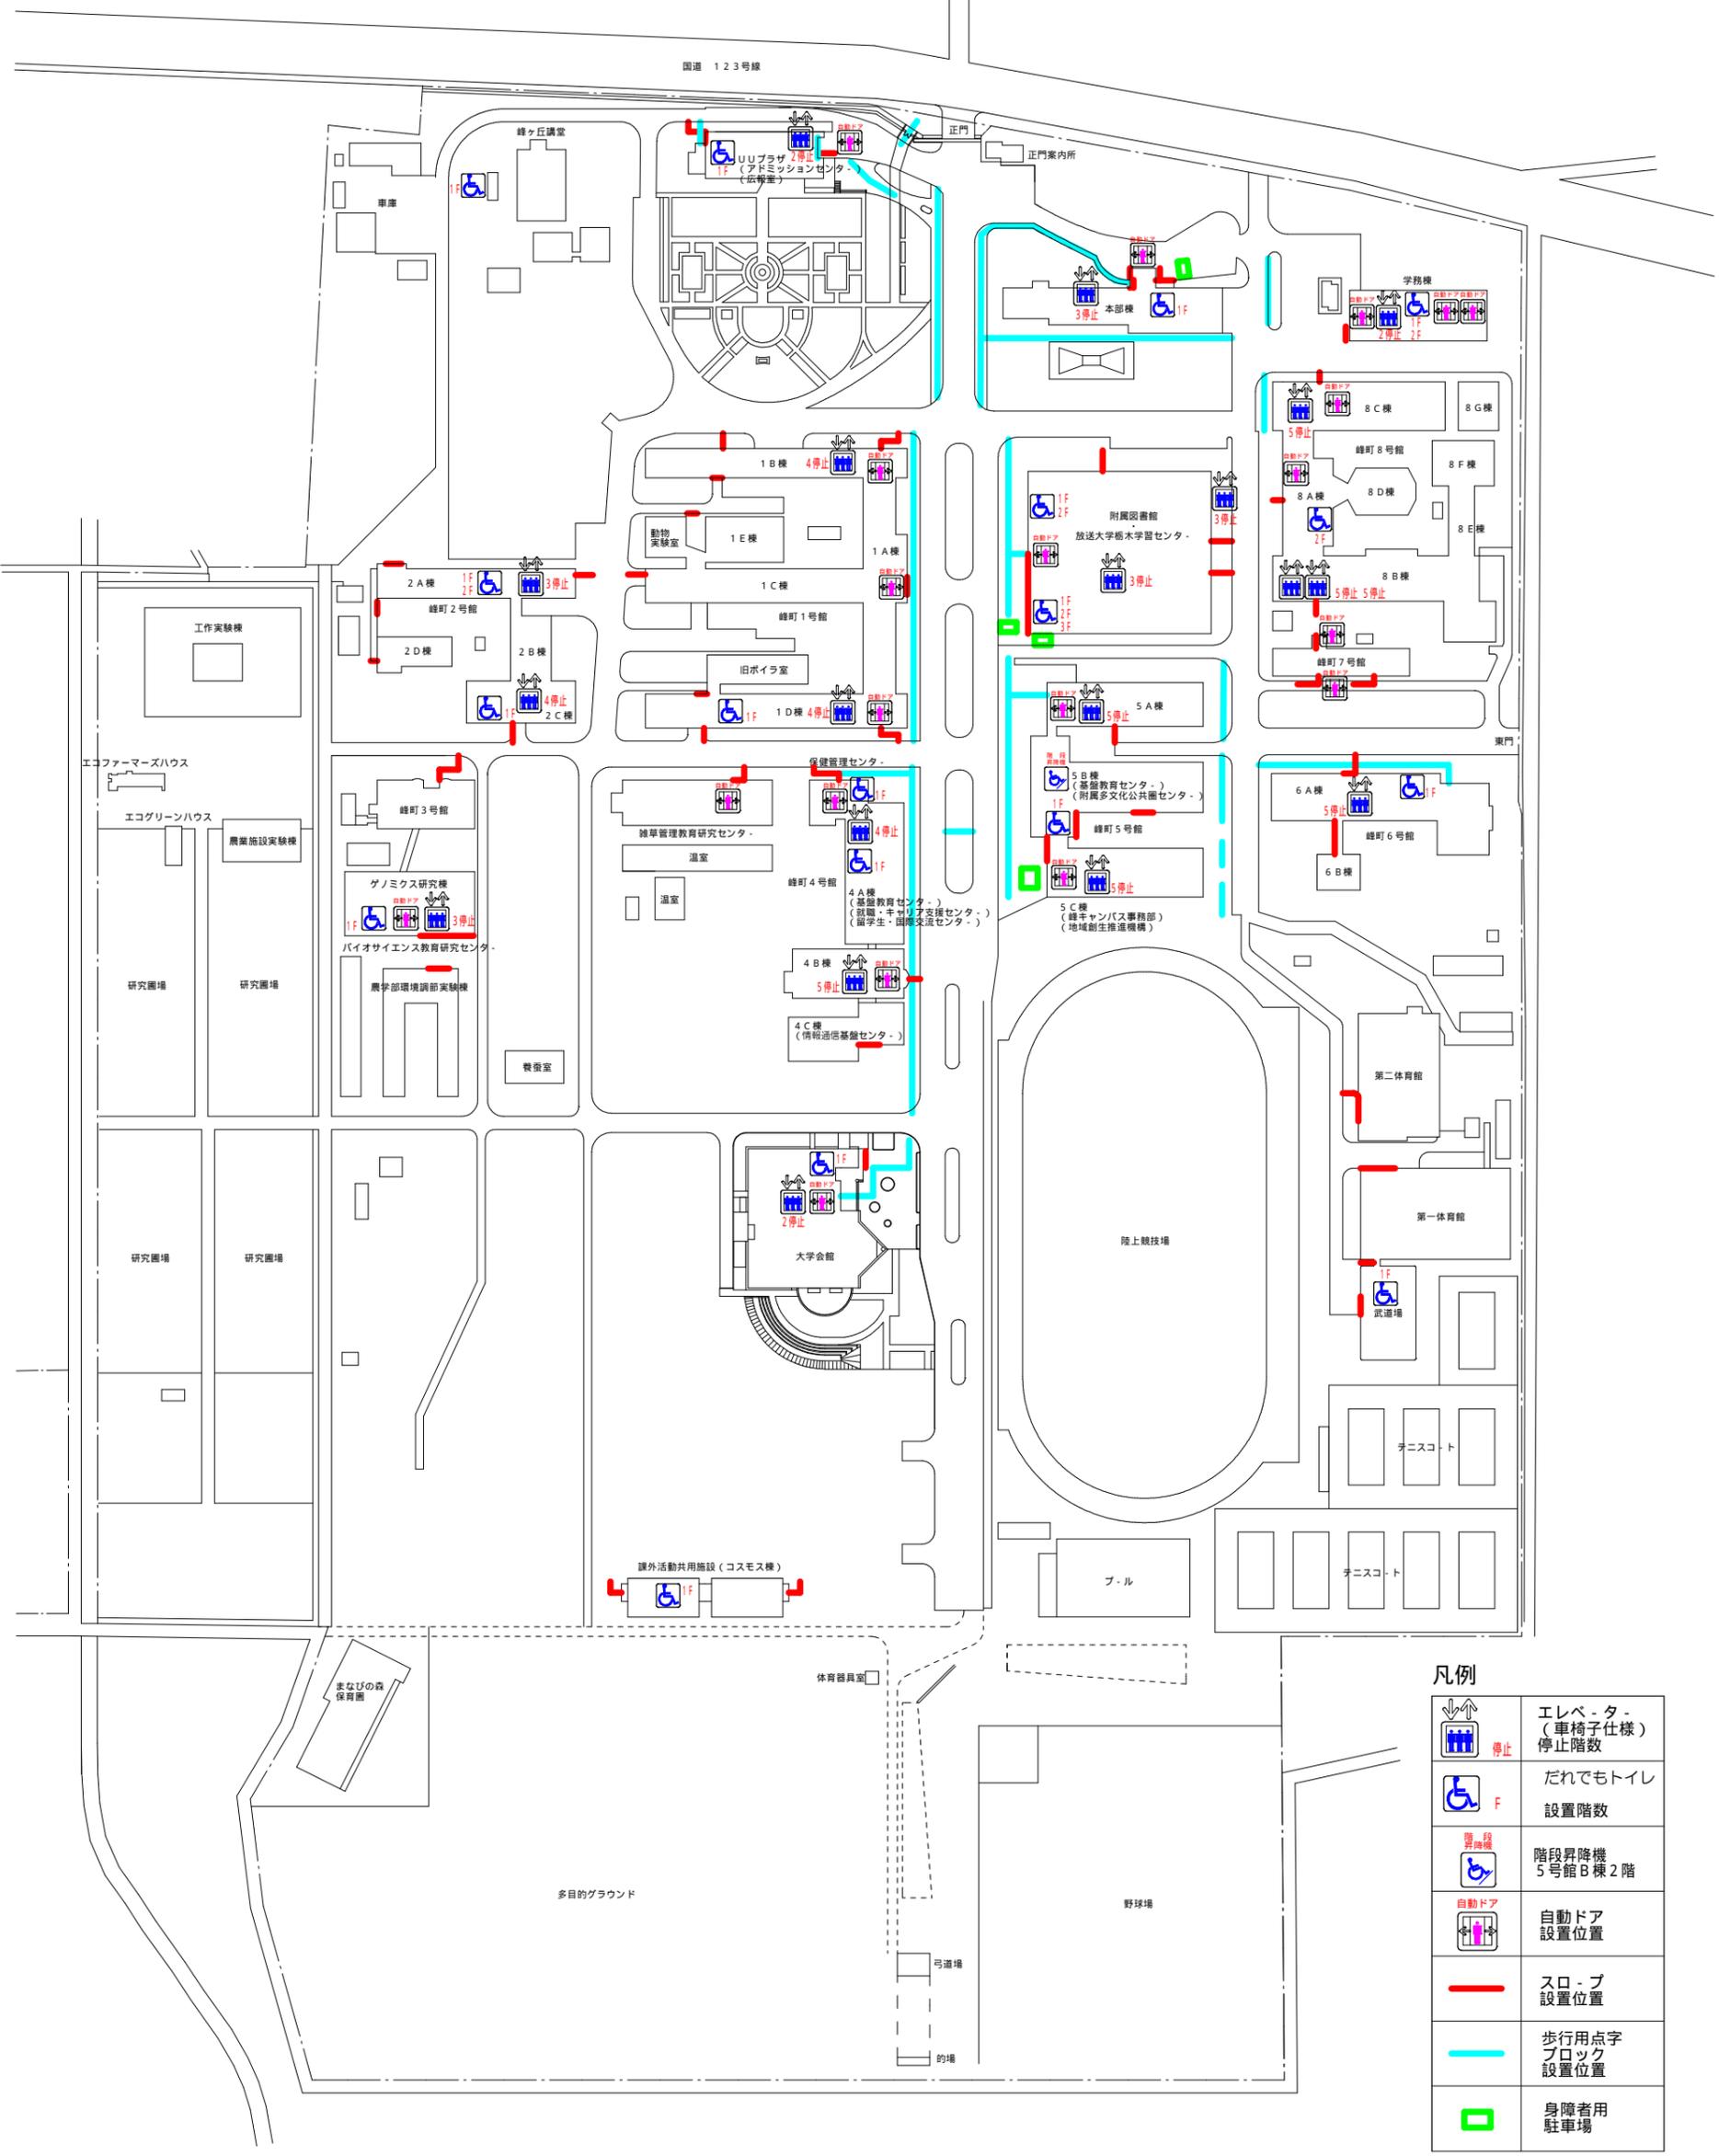

凡例

	エレベーター (車椅子仕様) 停止階数
	だれでもトイレ 設置階数
	階段昇降機 5号館B棟2階
	自動ドア 設置位置
	スロープ 設置位置
	歩行用点字 ブロック 設置位置
	身障者用 駐車場