
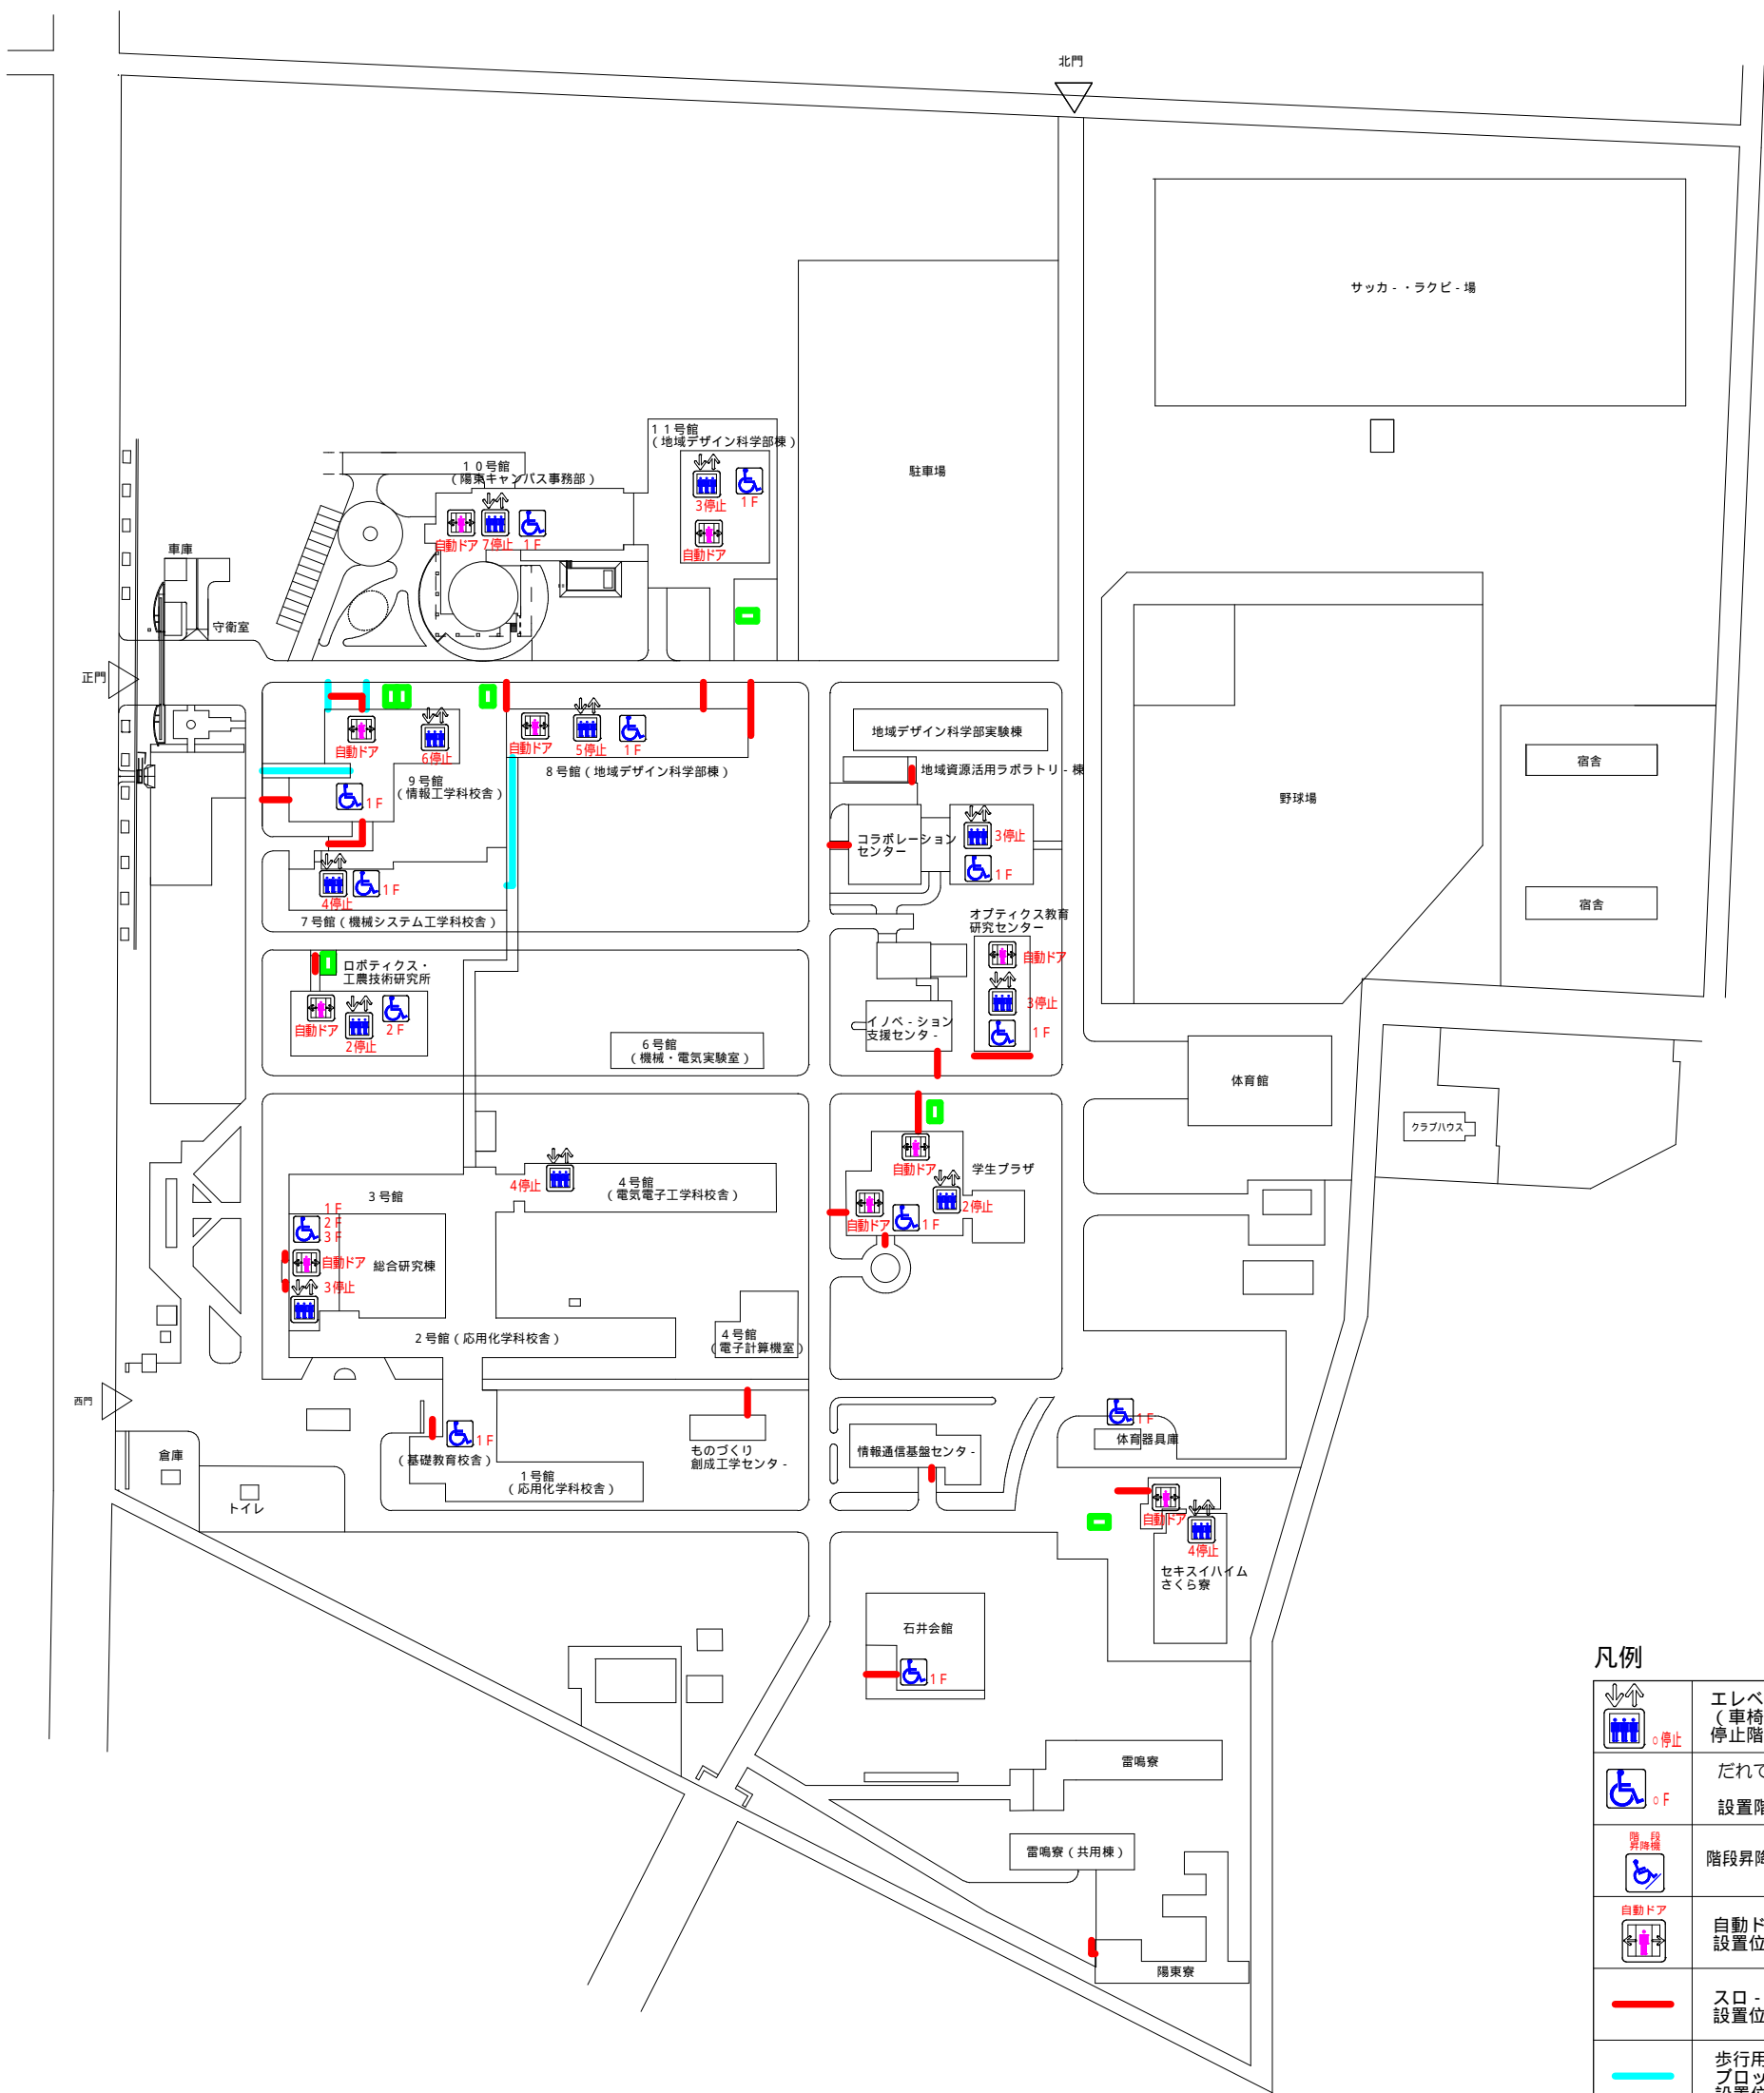


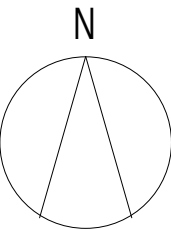

凡例	
	エレベ-タ- (車椅子仕様) 停止階数
	だれでもトイレ 設置階数
	階段昇降機
	自動ドア 設置位置
	スロ-プ 設置位置
	歩行用点字 ブロック 設置位置
	身障者用 駐車場